


3.DG

Wohnfläche 92.2 m²

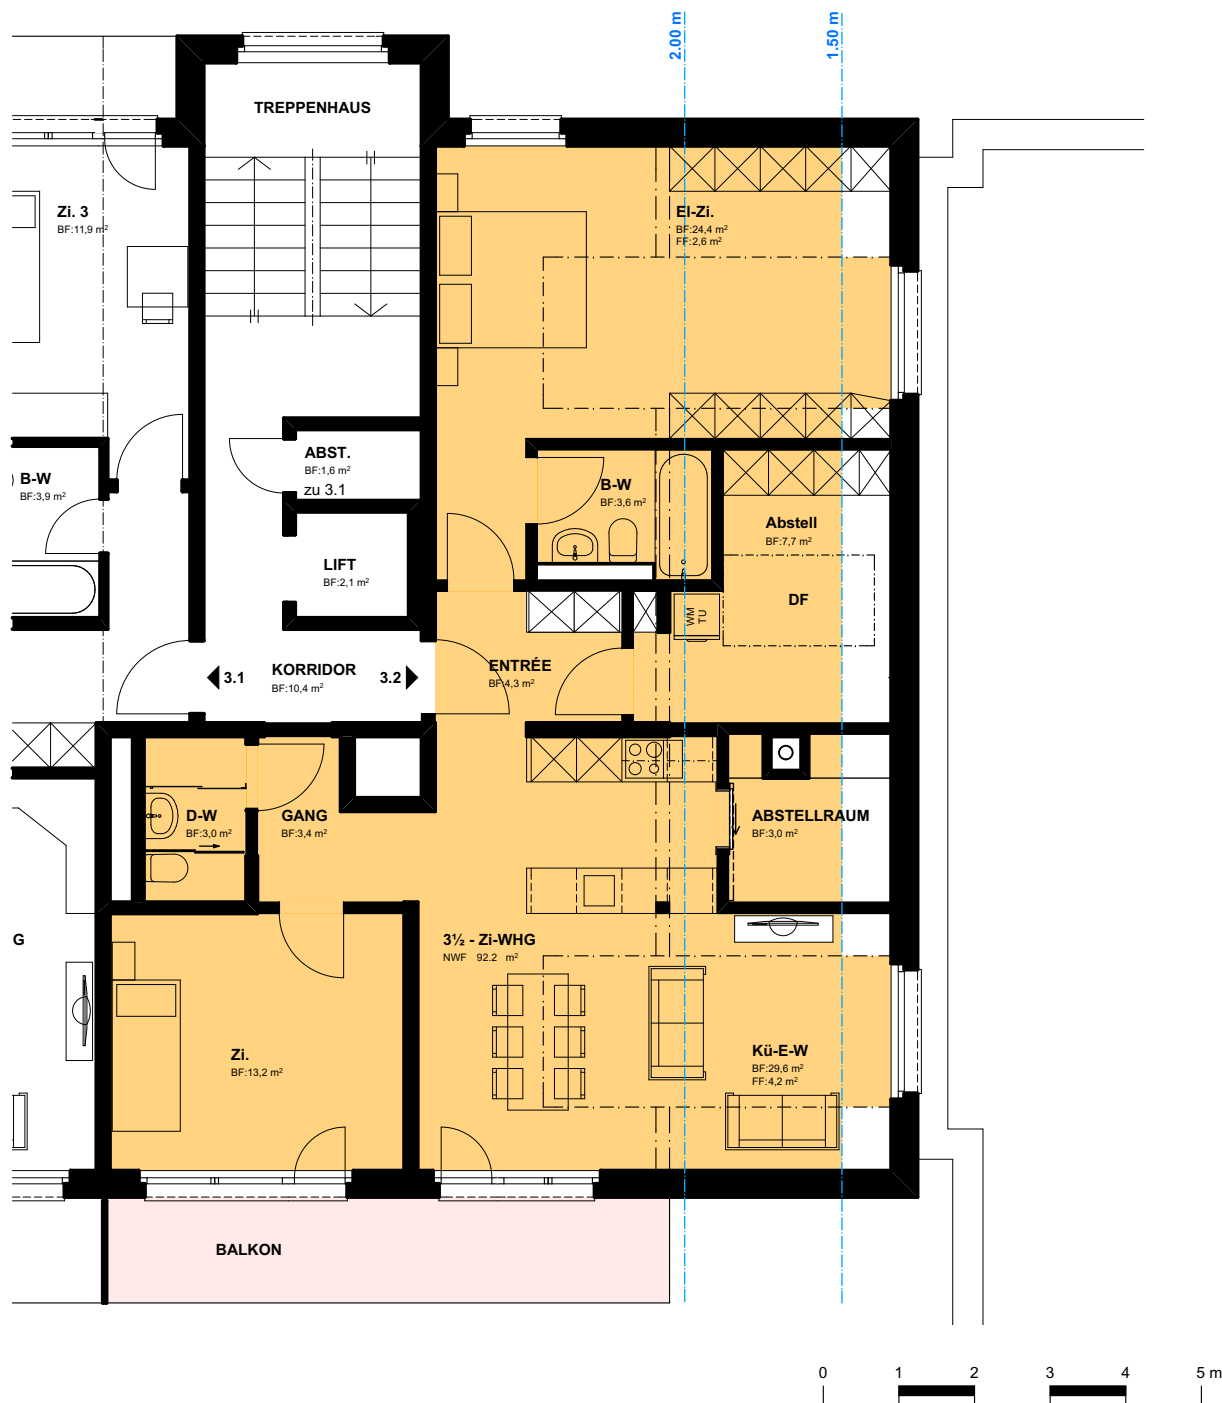

Um- und Anbau - Hotel Sardona SG - Bad Ragaz - Sarganserstrasse 34

Plannummer 40.2	Plannamen 3.DG - 3 ½ - Zi-WHG - Nr. 3.2	Massstab 1:100	Bauherrschaft / Grundeigentümer Baugesellschaft Sardona Neue Wangserstrasse 7 7320 Sargans	Architekt direco ag architekten.realisierer	Wilenstrasse 23 CH-9532 Rickenbach T +41 71 929 56 66 F +41 71 929 56 65 www.direco.ch
Projektnummer 303898	Plangrösse A4	Datum 21.11.2017	Gezeichnet rvm	Druckdatum	