
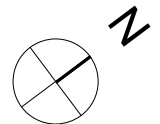


1.OG

Wohnfläche 93.4 m²

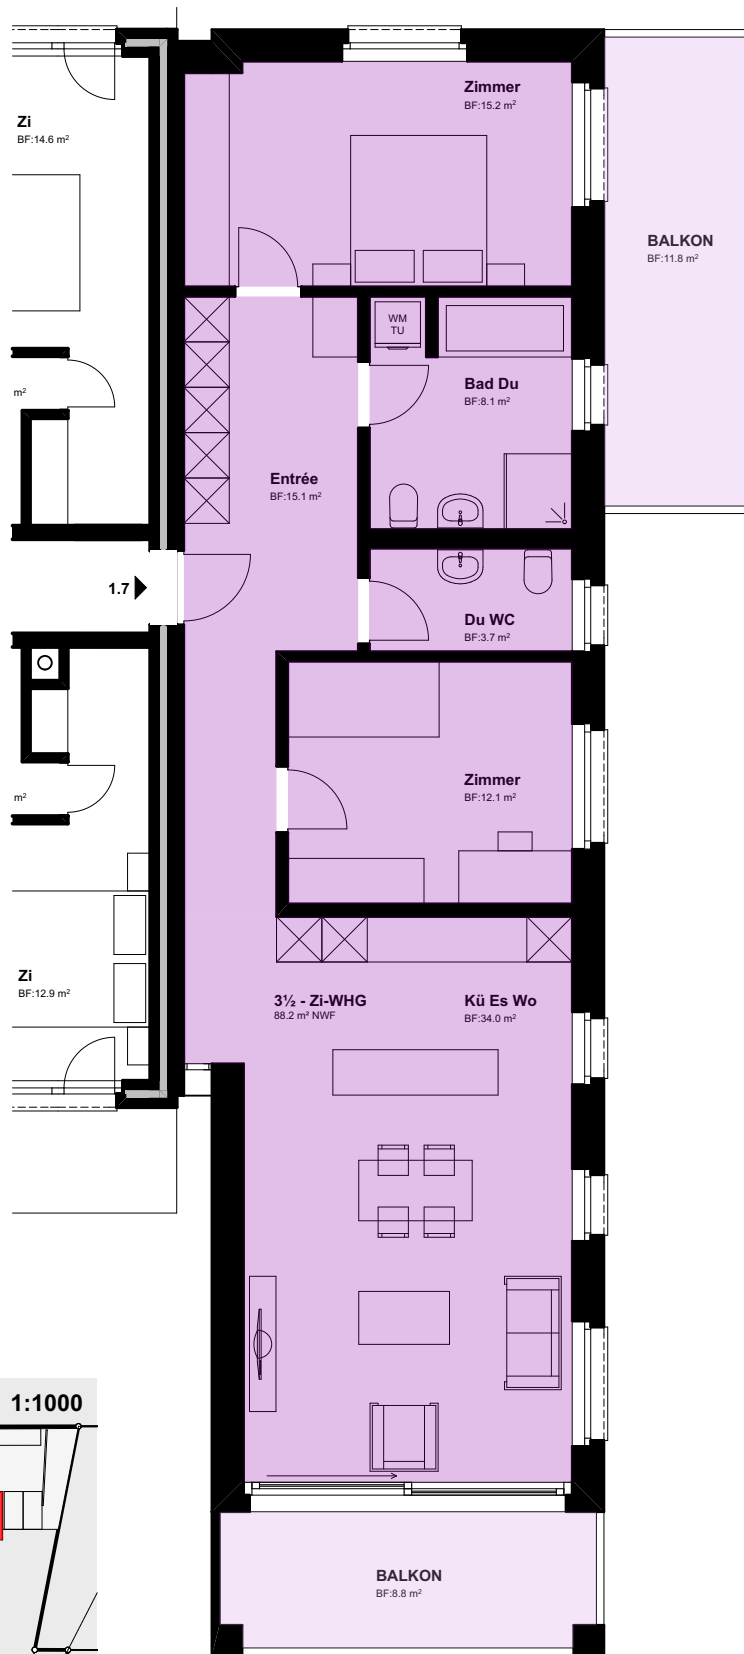

Um- und Anbau - Hotel Sardona SG - Bad Ragaz - Sarganserstrasse 34

Plannummer 20.7	Plannamen 1.OG - 3½ - Zi-WHG - Nr. 1.7	Massstab 1:100	Bauherrschaft / Grundeigentümer Baugesellschaft Sardona Neue Wangserstrasse 7 7320 Sargans	Architekt direco ag architekten.realisierer	Wilenstrasse 23 CH-9532 Rickenbach T +41 71 929 56 66 F +41 71 929 56 65 www.direco.ch
Projektnummer 303898	Plangrösse A4	Datum 21.11.2017	Gezeichnet rvm	Druckdatum 14.12.2017	